


План чаши бассейна (отметка ±0,000)

М 1:25

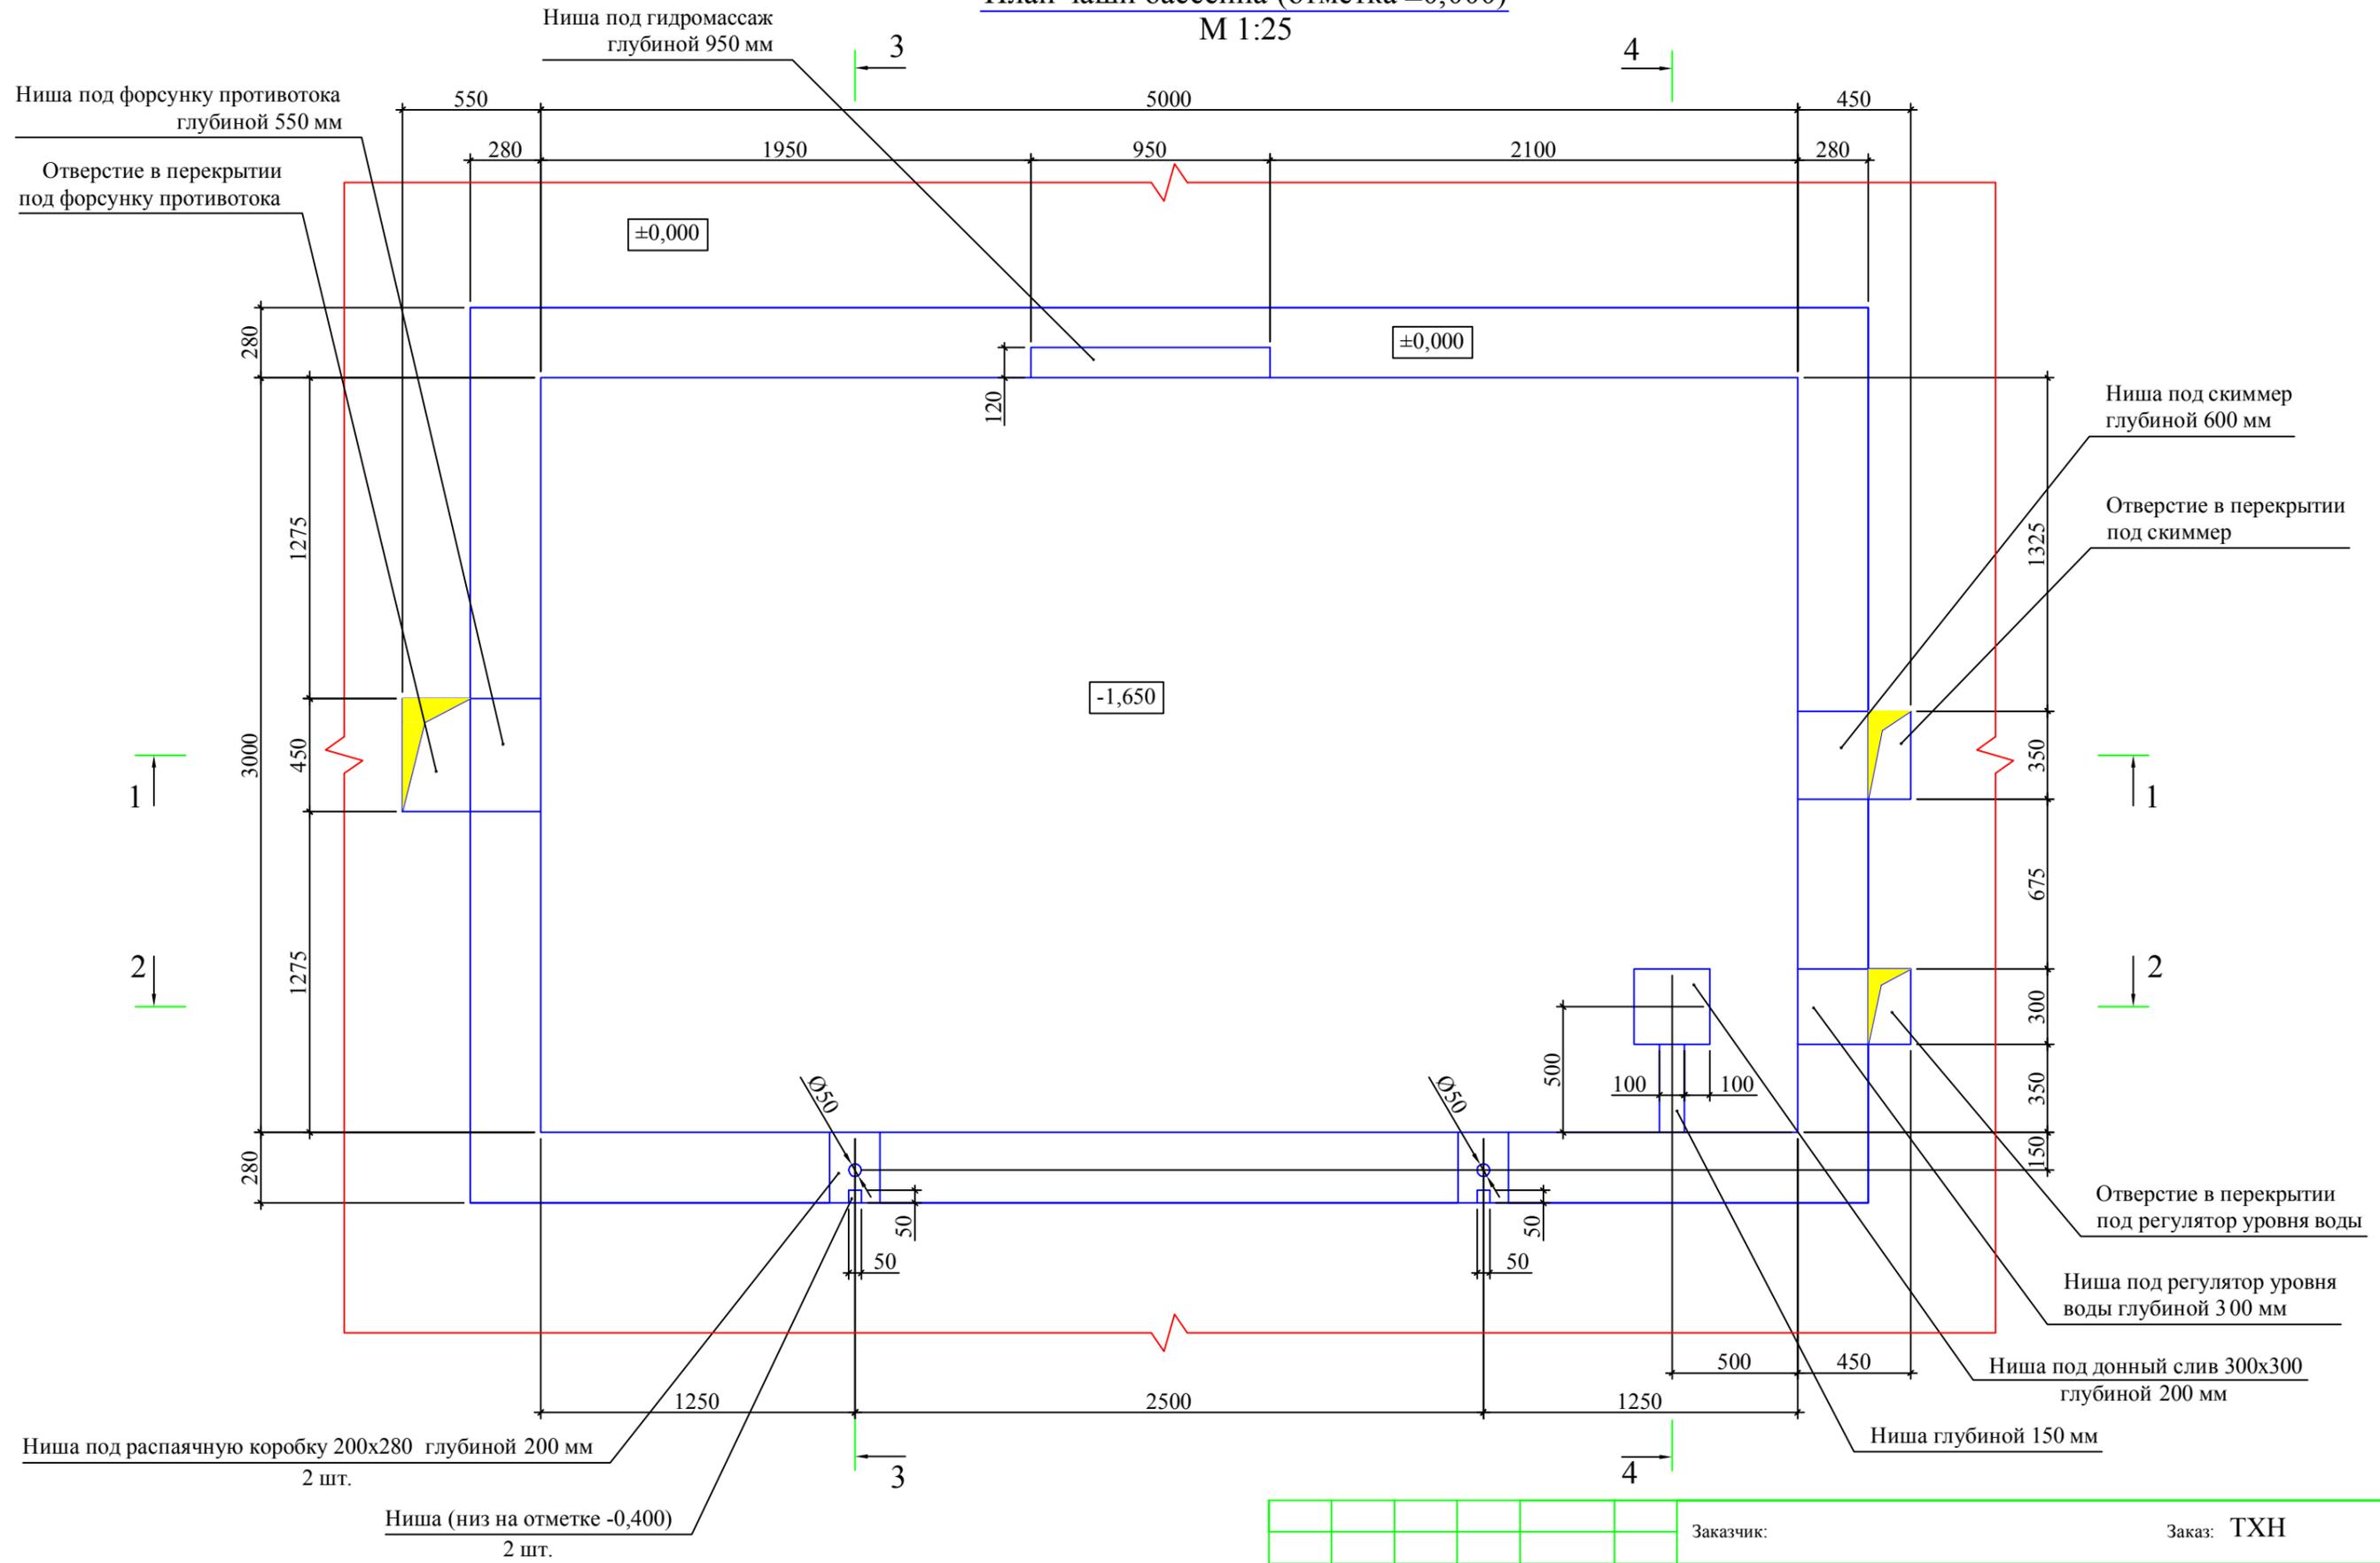

**Примечание:**  
 1. За отметку ±0,000 принята отметка чистого пола в помещении чаши бассейна.  
 2. Все размеры даны от чистых поверхностей (с учетом выравнивающего, гидроизоляционного и отделочного слоёв - 30 мм).  
 3. Разрезы 1-1, 2-2 см. лист 3.  
 3. Разрезы 3-3, 4-4 см. лист 4.

Заказчик:						Заказ: ТХН		
Объект:						Ниши для закладных элементов системы водоподготовки бассейна		
Изм.	Кол.уч	Лист	№ док.	Подпись	Дата	Стадия	Лист	Листов
Разработал						Р	1	5
План чаши бассейна (отметка ±0,000)						ООО "АЗУРО", 2012 г.		


План технического помещения (отметка -1,980)

М 1:25

Подиум высотой 100 мм

Внешний контур чаши бассейна



Подиум высотой 100 мм

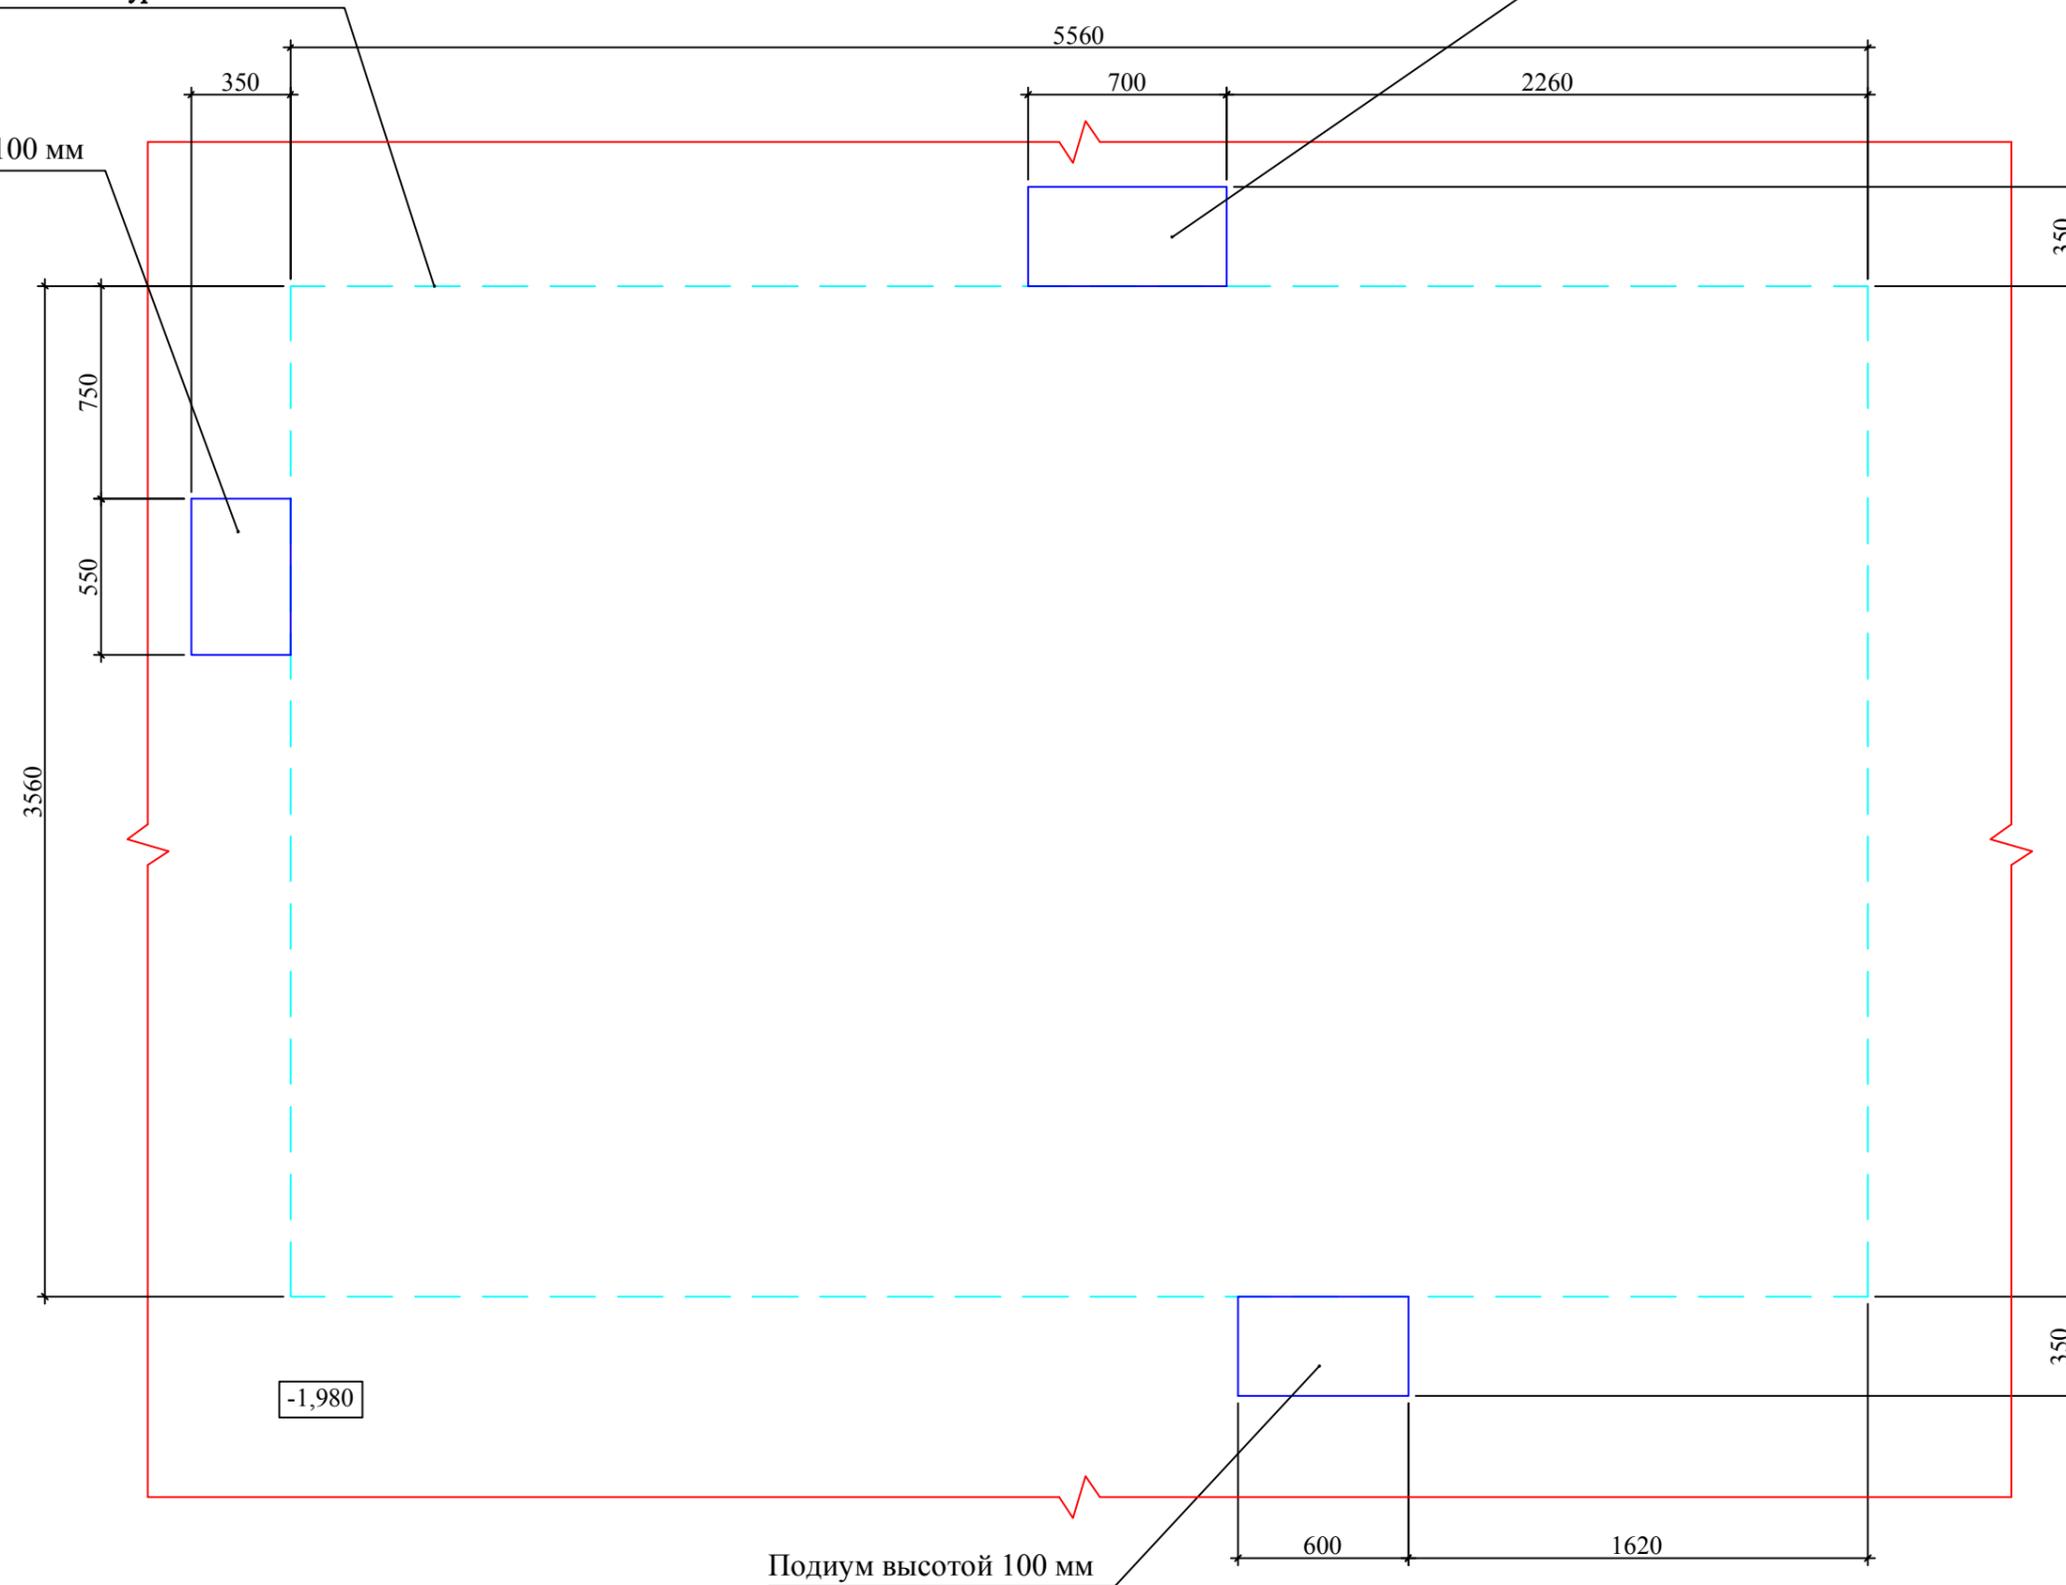

Примечание:

1. За отметку  $\pm 0,000$  принята отметка чистого пола в помещении чаши бассейна.
2. Все размеры даны от чистых поверхностей (с учетом выравнивающего, гидроизоляционного и отделочного слоёв - 30 мм).



						Заказчик:	Заказ: ТХН		
						Объект:	Ниши для закладных элементов системы водоподготовки бассейна		
Изм.	Кол.уч	Лист	№ док.	Подпись	Дата		Стадия	Лист	Листов
Разработал							Р	2	5
						План технического помещения	ООО "АЗУРО", 2012 г.		
						(отметка -1,980)			

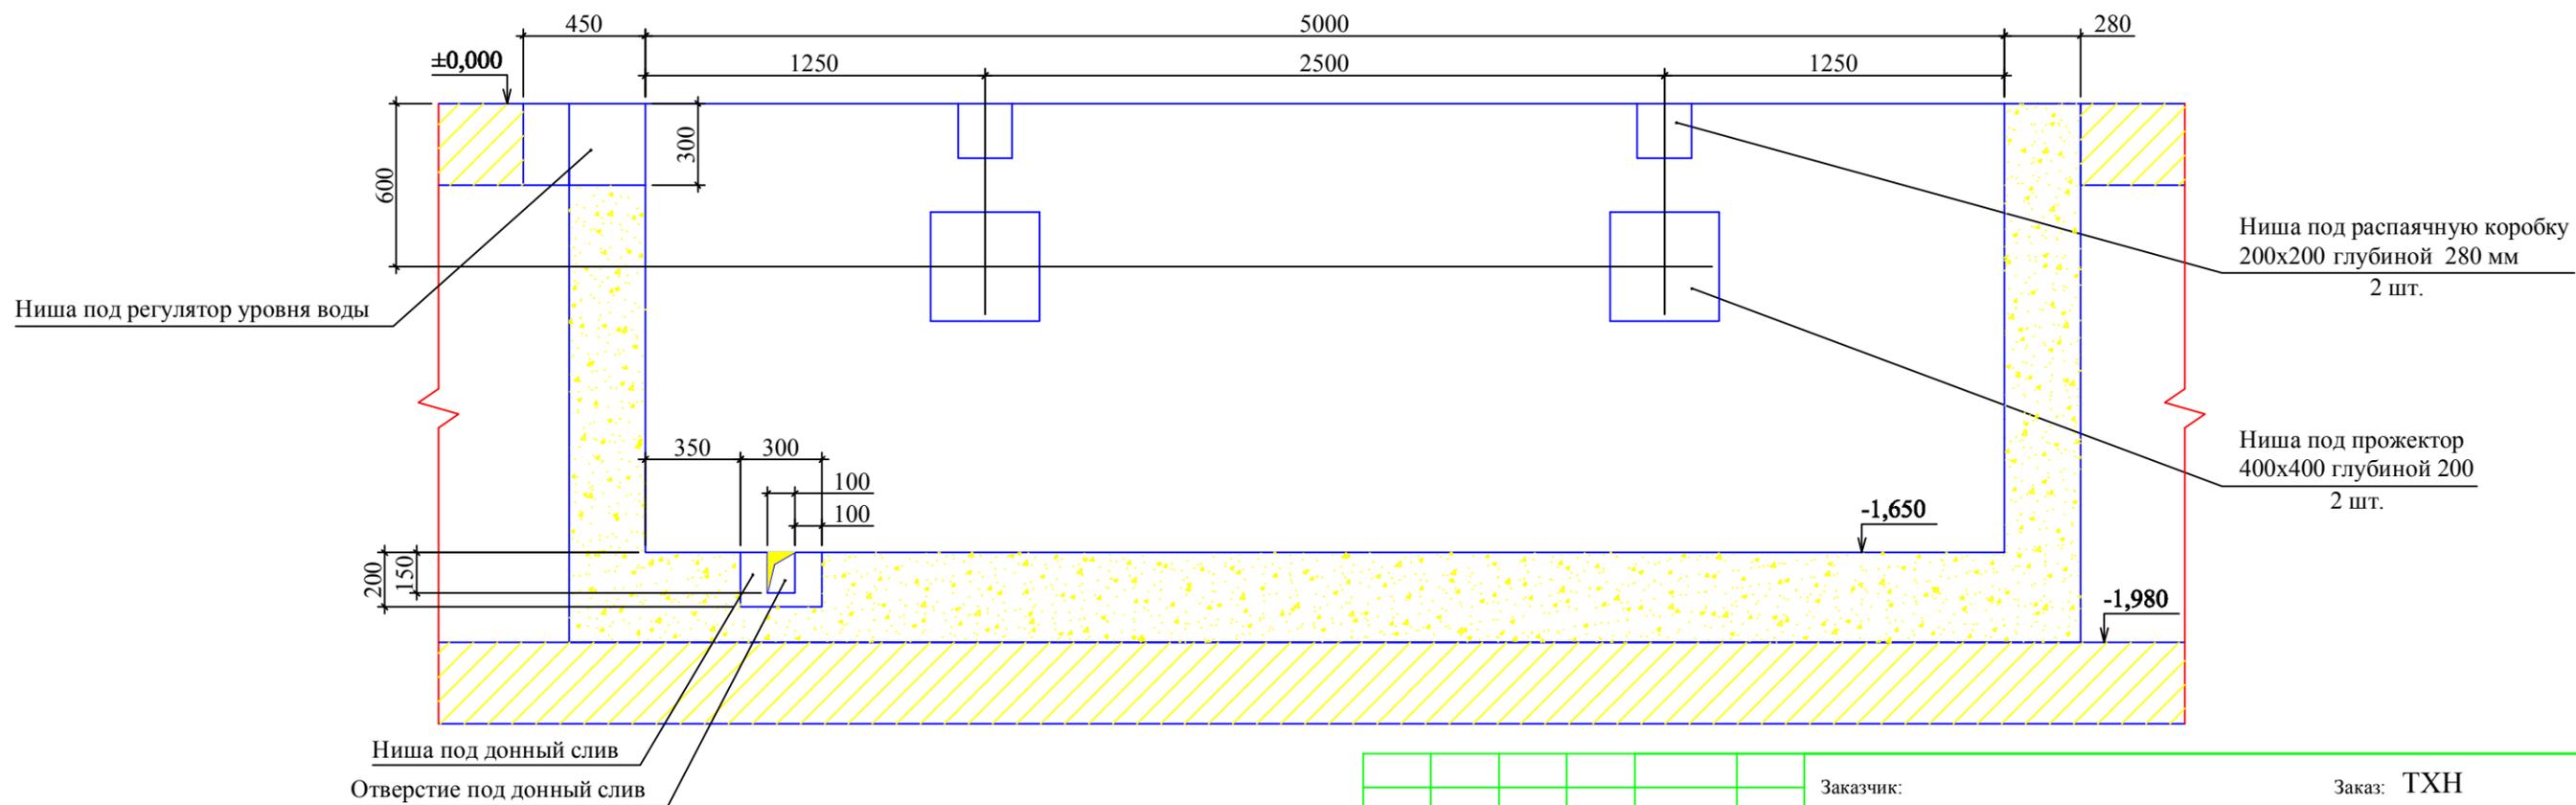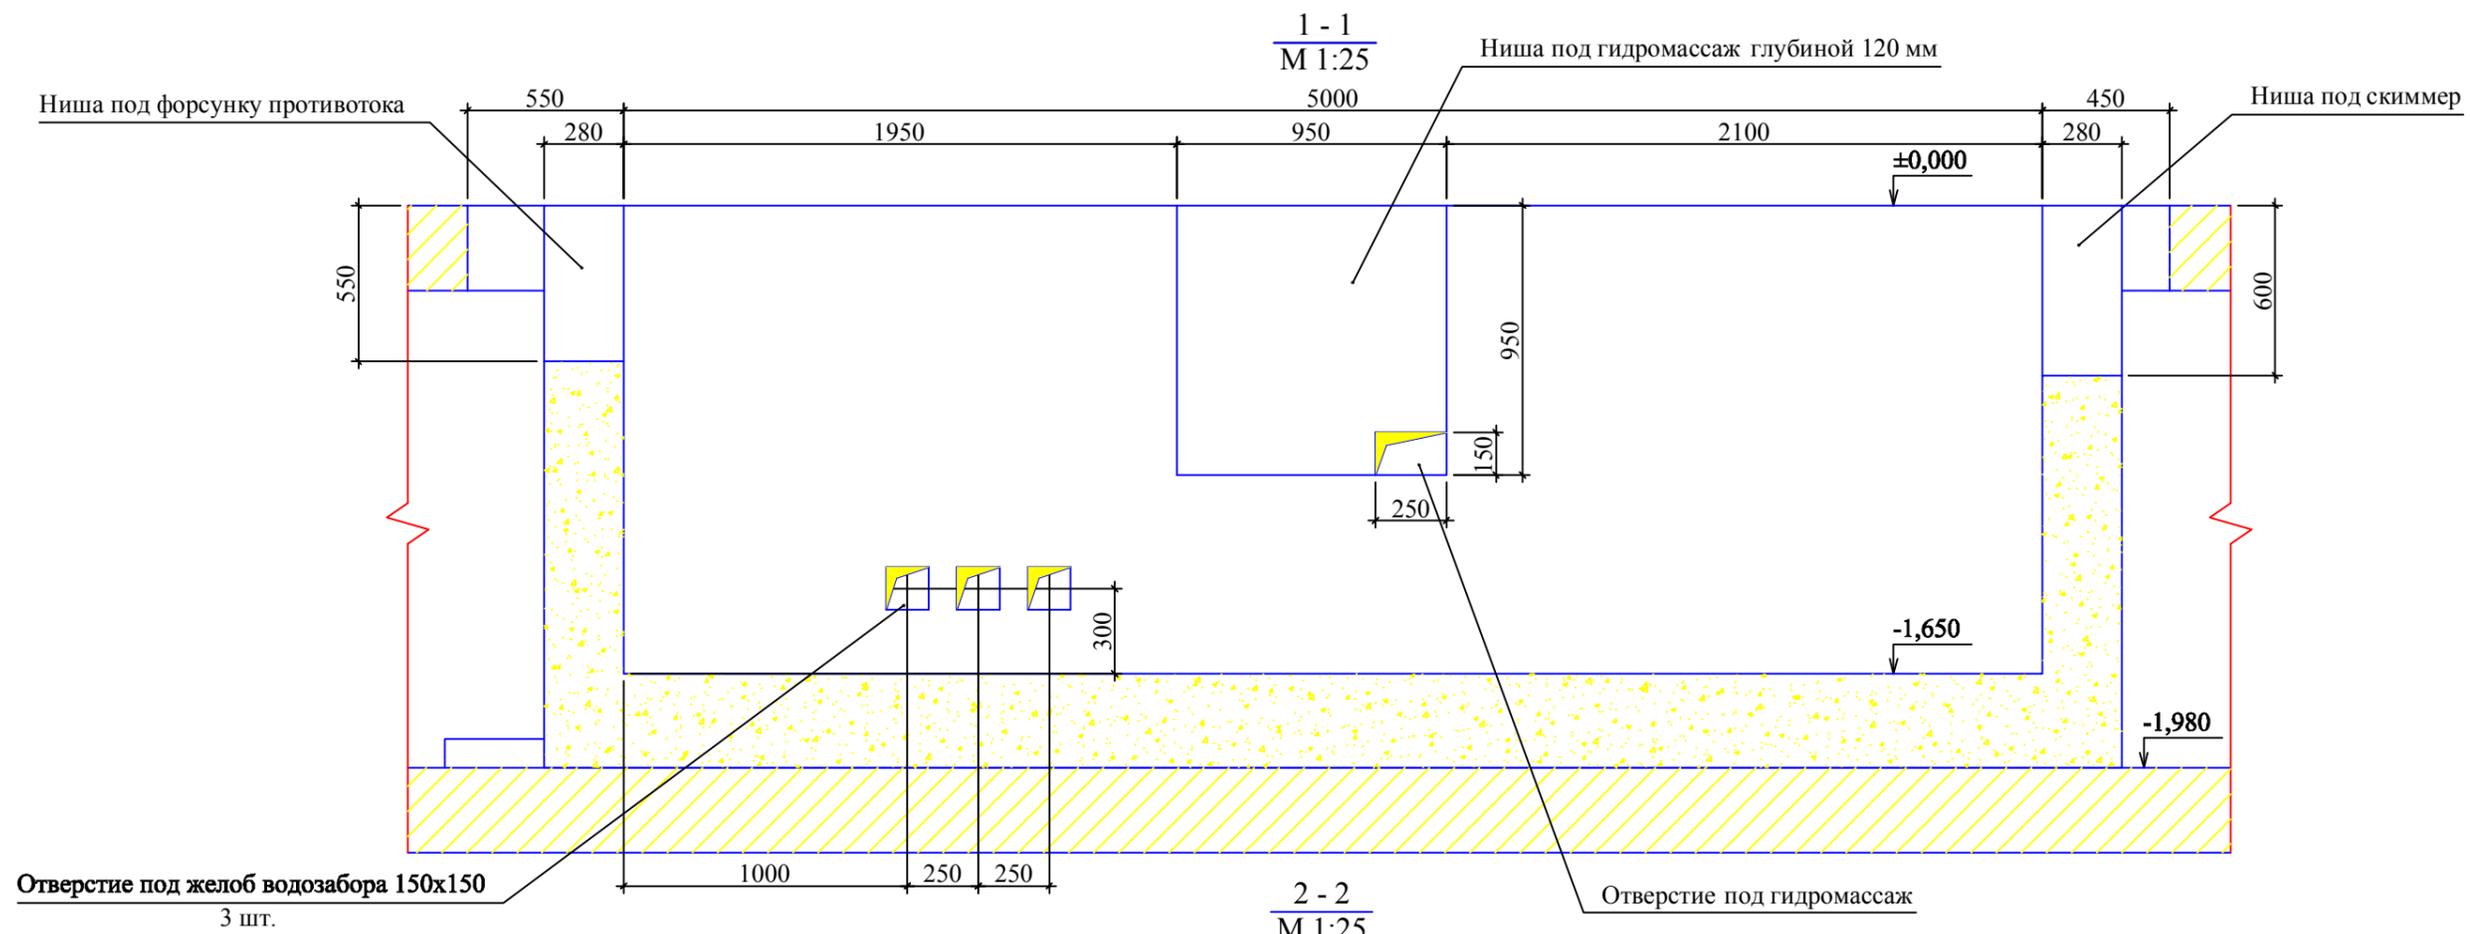

**Примечание:**

1. За отметку ±0,000 принята отметка чистого пола в помещении чаши бассейна.
2. Все размеры даны от чистых поверхностей (с учетом выравнивающего, гидроизоляционного и отделочного слоёв - 30 мм).
3. Смотреть совместно с листом 1.


						Заказчик:	Заказ: ТХН		
						Объект:			
Изм.	Кол.уч	Лист	№ док.	Подпись	Дата	Ниши для закладных элементов системы водоподготовки бассейна	Стадия	Лист	Листов
Разработал							Р	3	5
						Разрезы 1-1, 2-2	ООО "АЗУРО", 2012 г.		

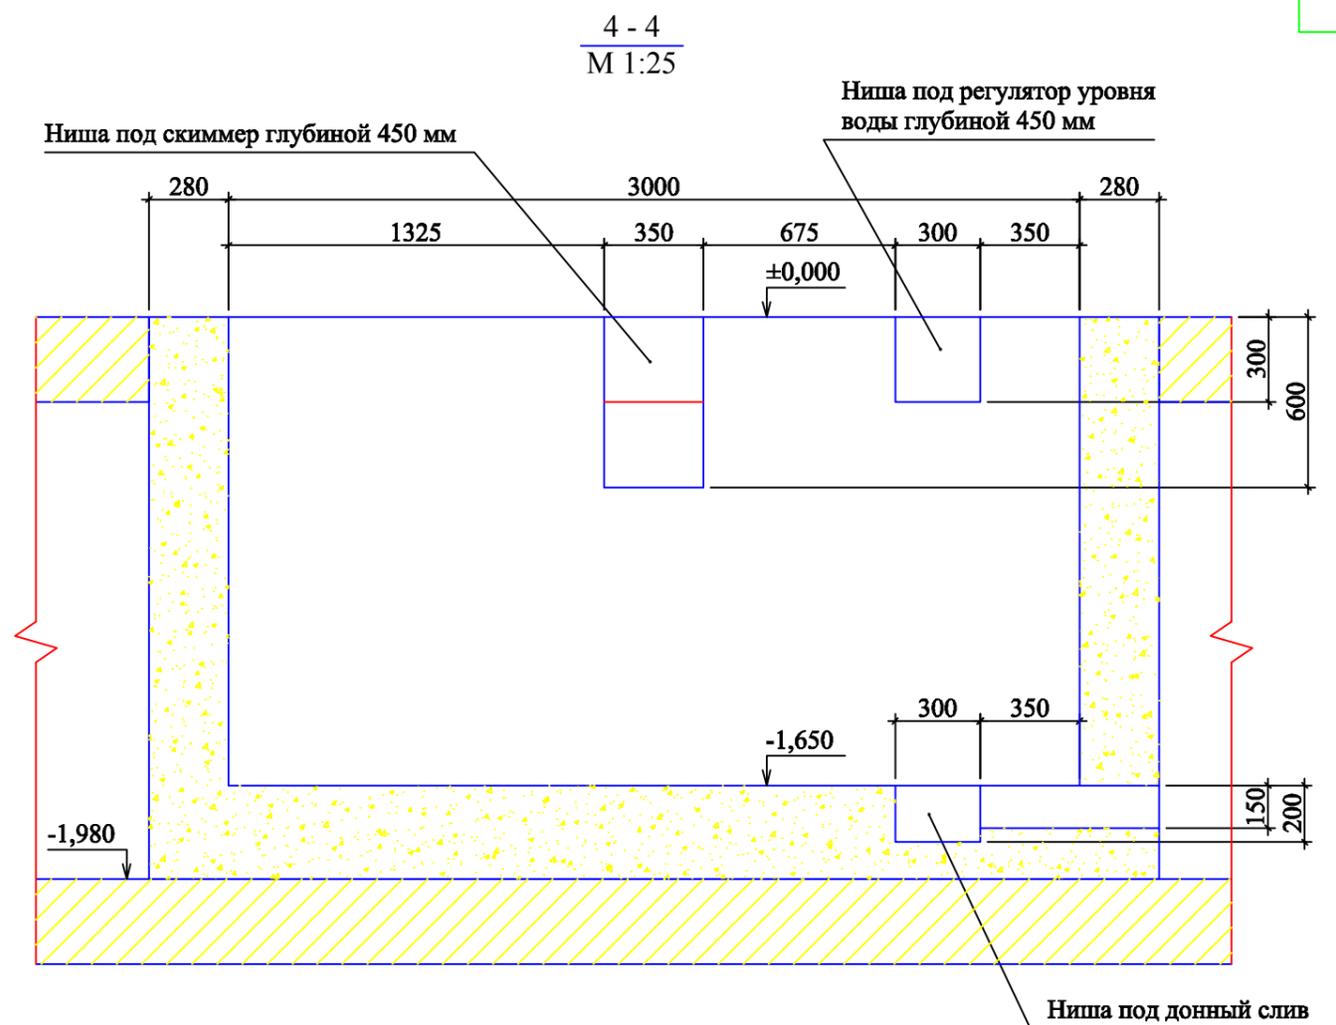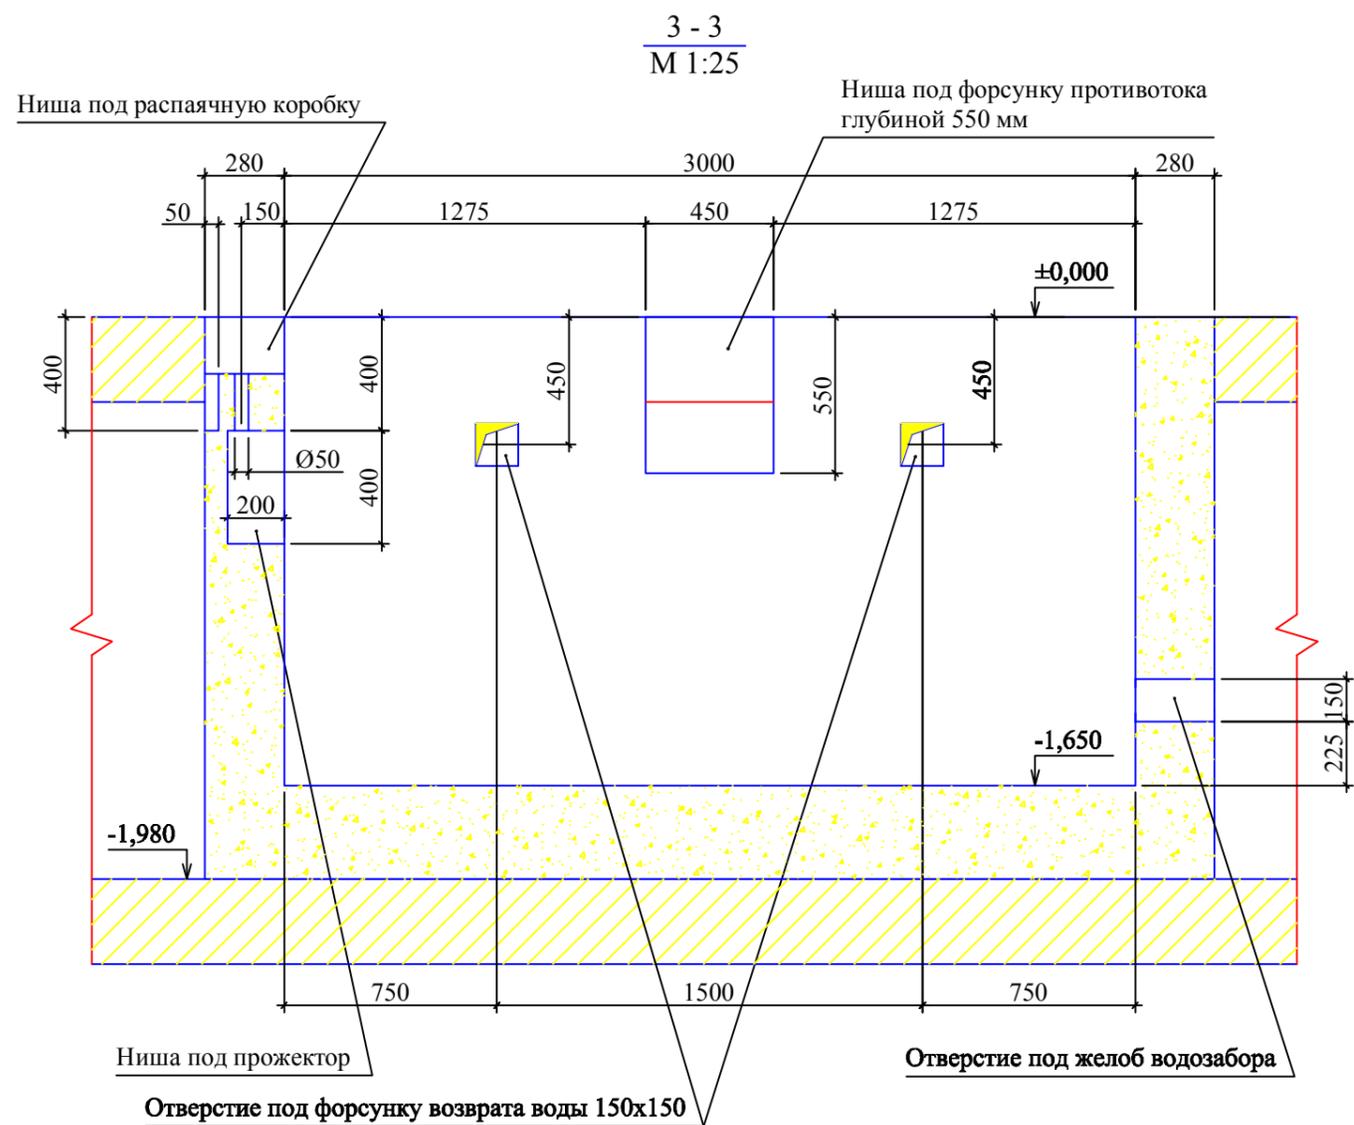

- Примечание:**
1. За отметку ±0,000 принята отметка чистого пола в помещении чаши бассейна.
  2. Все размеры даны от чистых поверхностей (с учетом выравнивающего, гидроизоляционного и отделочного слоёв - 30 мм).
  3. Смотреть совместно с листом 1.

Заказчик:						Заказ: ТХН		
Объект:						Ниши для закладных элементов системы водоподготовки бассейна		
Изм.	Кол.уч	Лист	№ док.	Подпись	Дата	Стадия	Лист	Листов
Разработал						Р	4	5
Разрезы 3-3, 4-4						ООО "АЗУРО", 2012 г.		

Дополнительный вид на борт ванны

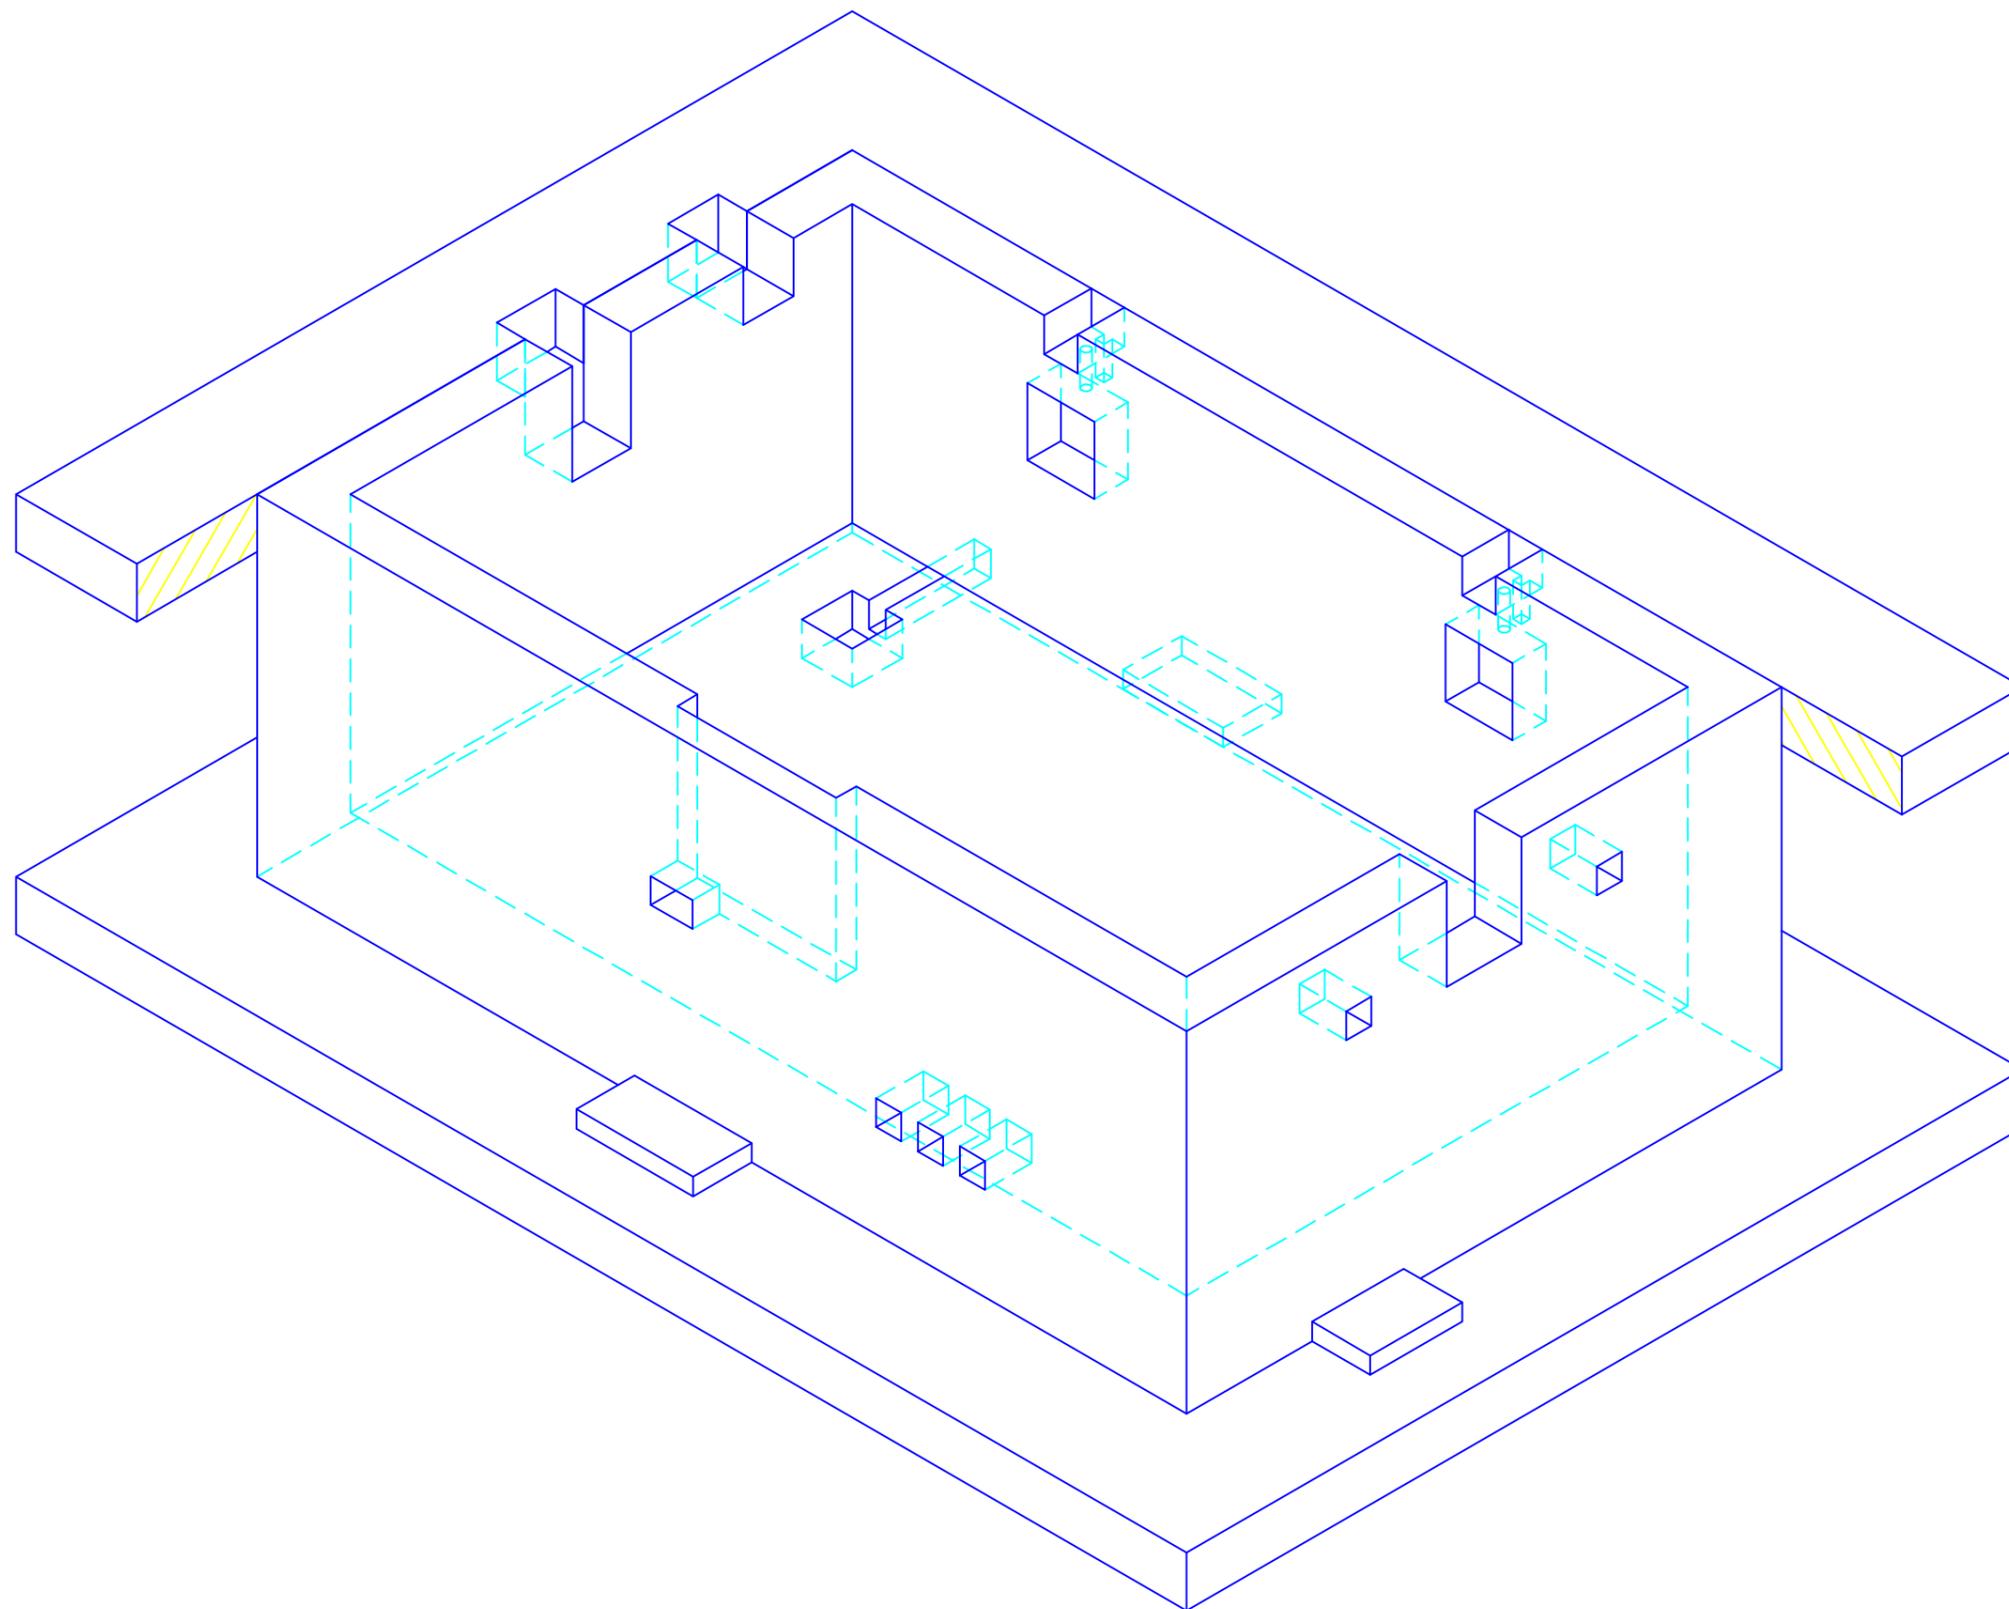

						Заказчик:	Заказ: ТХН		
						Объект:			
Изм.	Кол.уч	Лист	№ док.	Подпись	Дата	Ниши для закладных элементов системы водоподготовки бассейна	Стадия	Лист	Листов
Разработал							Р	5	5
						Дополнительный вид на борт чаши	ООО "АЗУРО", 2012 г.		