


План чаши бассейна (отметка ±0,000)

М 1:25

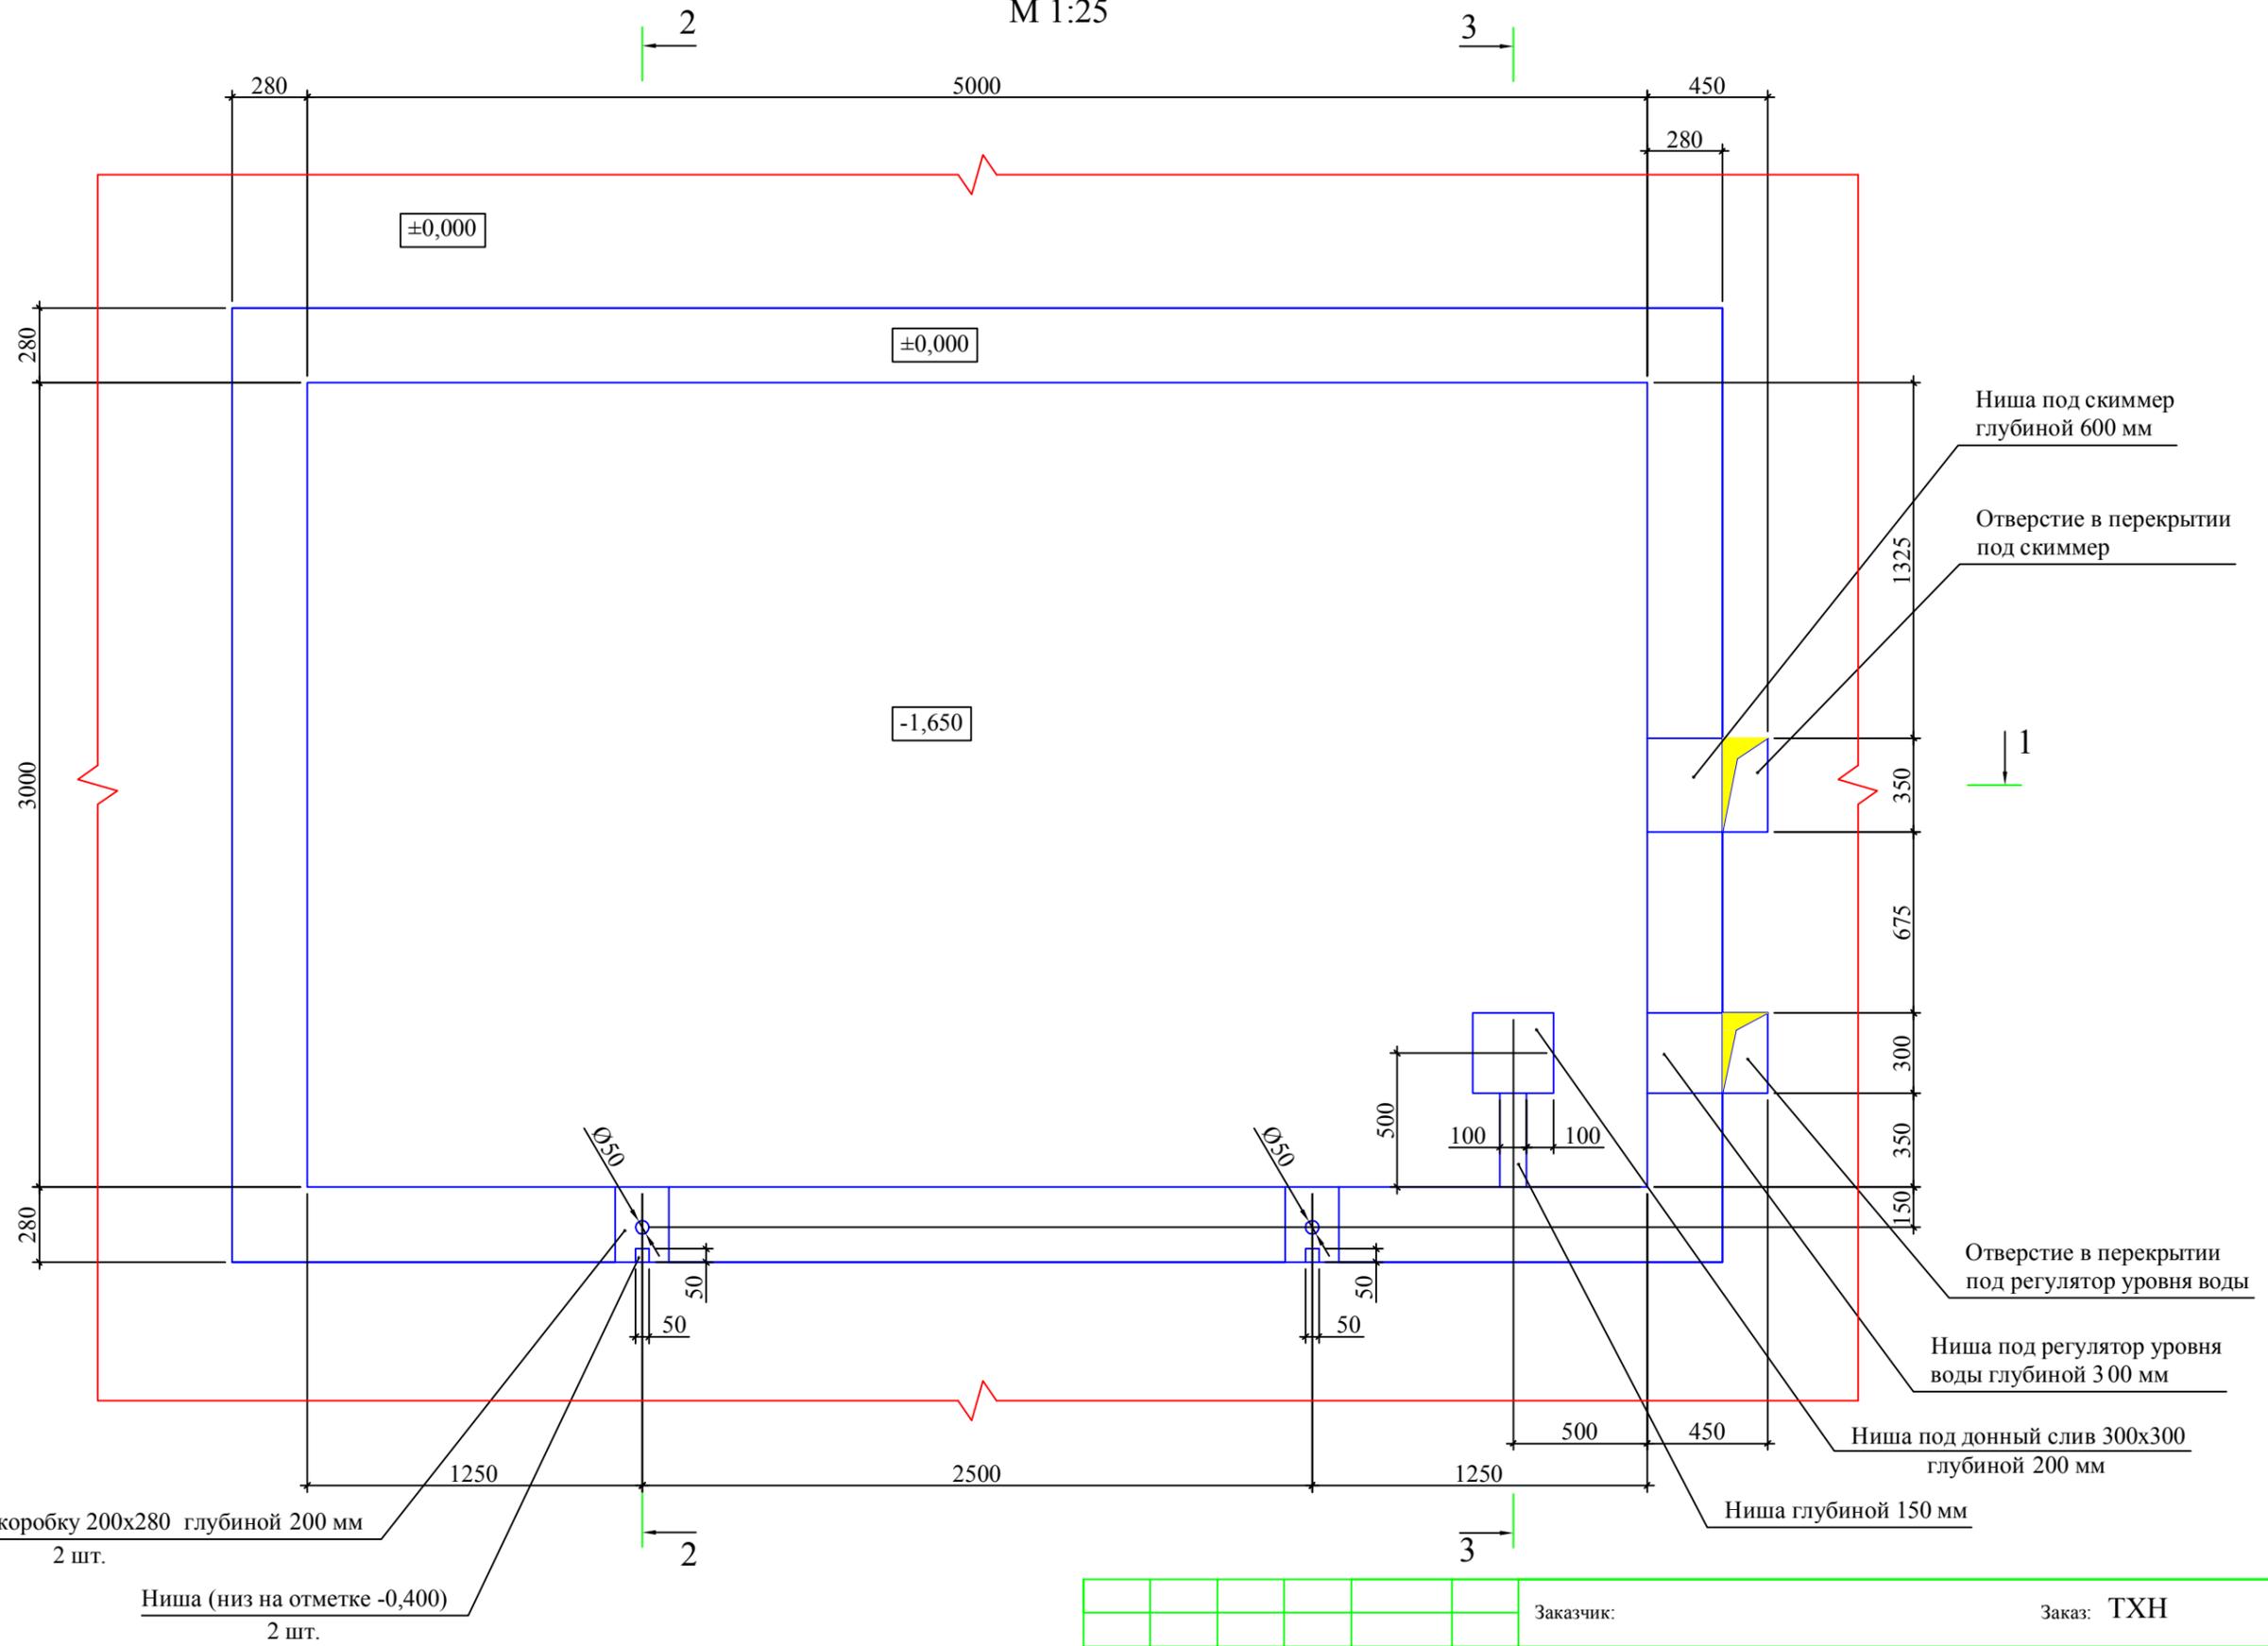

Ниша под распаячную коробку 200x280 глубиной 200 мм
2 шт.

Ниша (низ на отметке -0,400)
2 шт.

Примечание:


1. За отметку ±0,000 принята отметка чистого пола в помещении чаши бассейна.
2. Все размеры даны от чистых поверхностей (с учетом выравнивающего, гидроизоляционного и отделочного слоёв - 30 мм).
3. Разрезы 1-1, 2-2, 3-3 см. лист 3.

Заказчик:						Заказ: ТХН		
Объект:						Ниши для закладных элементов системы водоподготовки бассейна		
Изм.	Кол.уч	Лист	№ док.	Подпись	Дата	Стадия	Лист	Листов
Разработал						Р	1	4
План чаши бассейна (отметка ±0,000)						ООО "АЗУРО", 2012 г.		

План технического помещения (отметка -1,980)

М 1:25




Внешний контур чаши бассейна

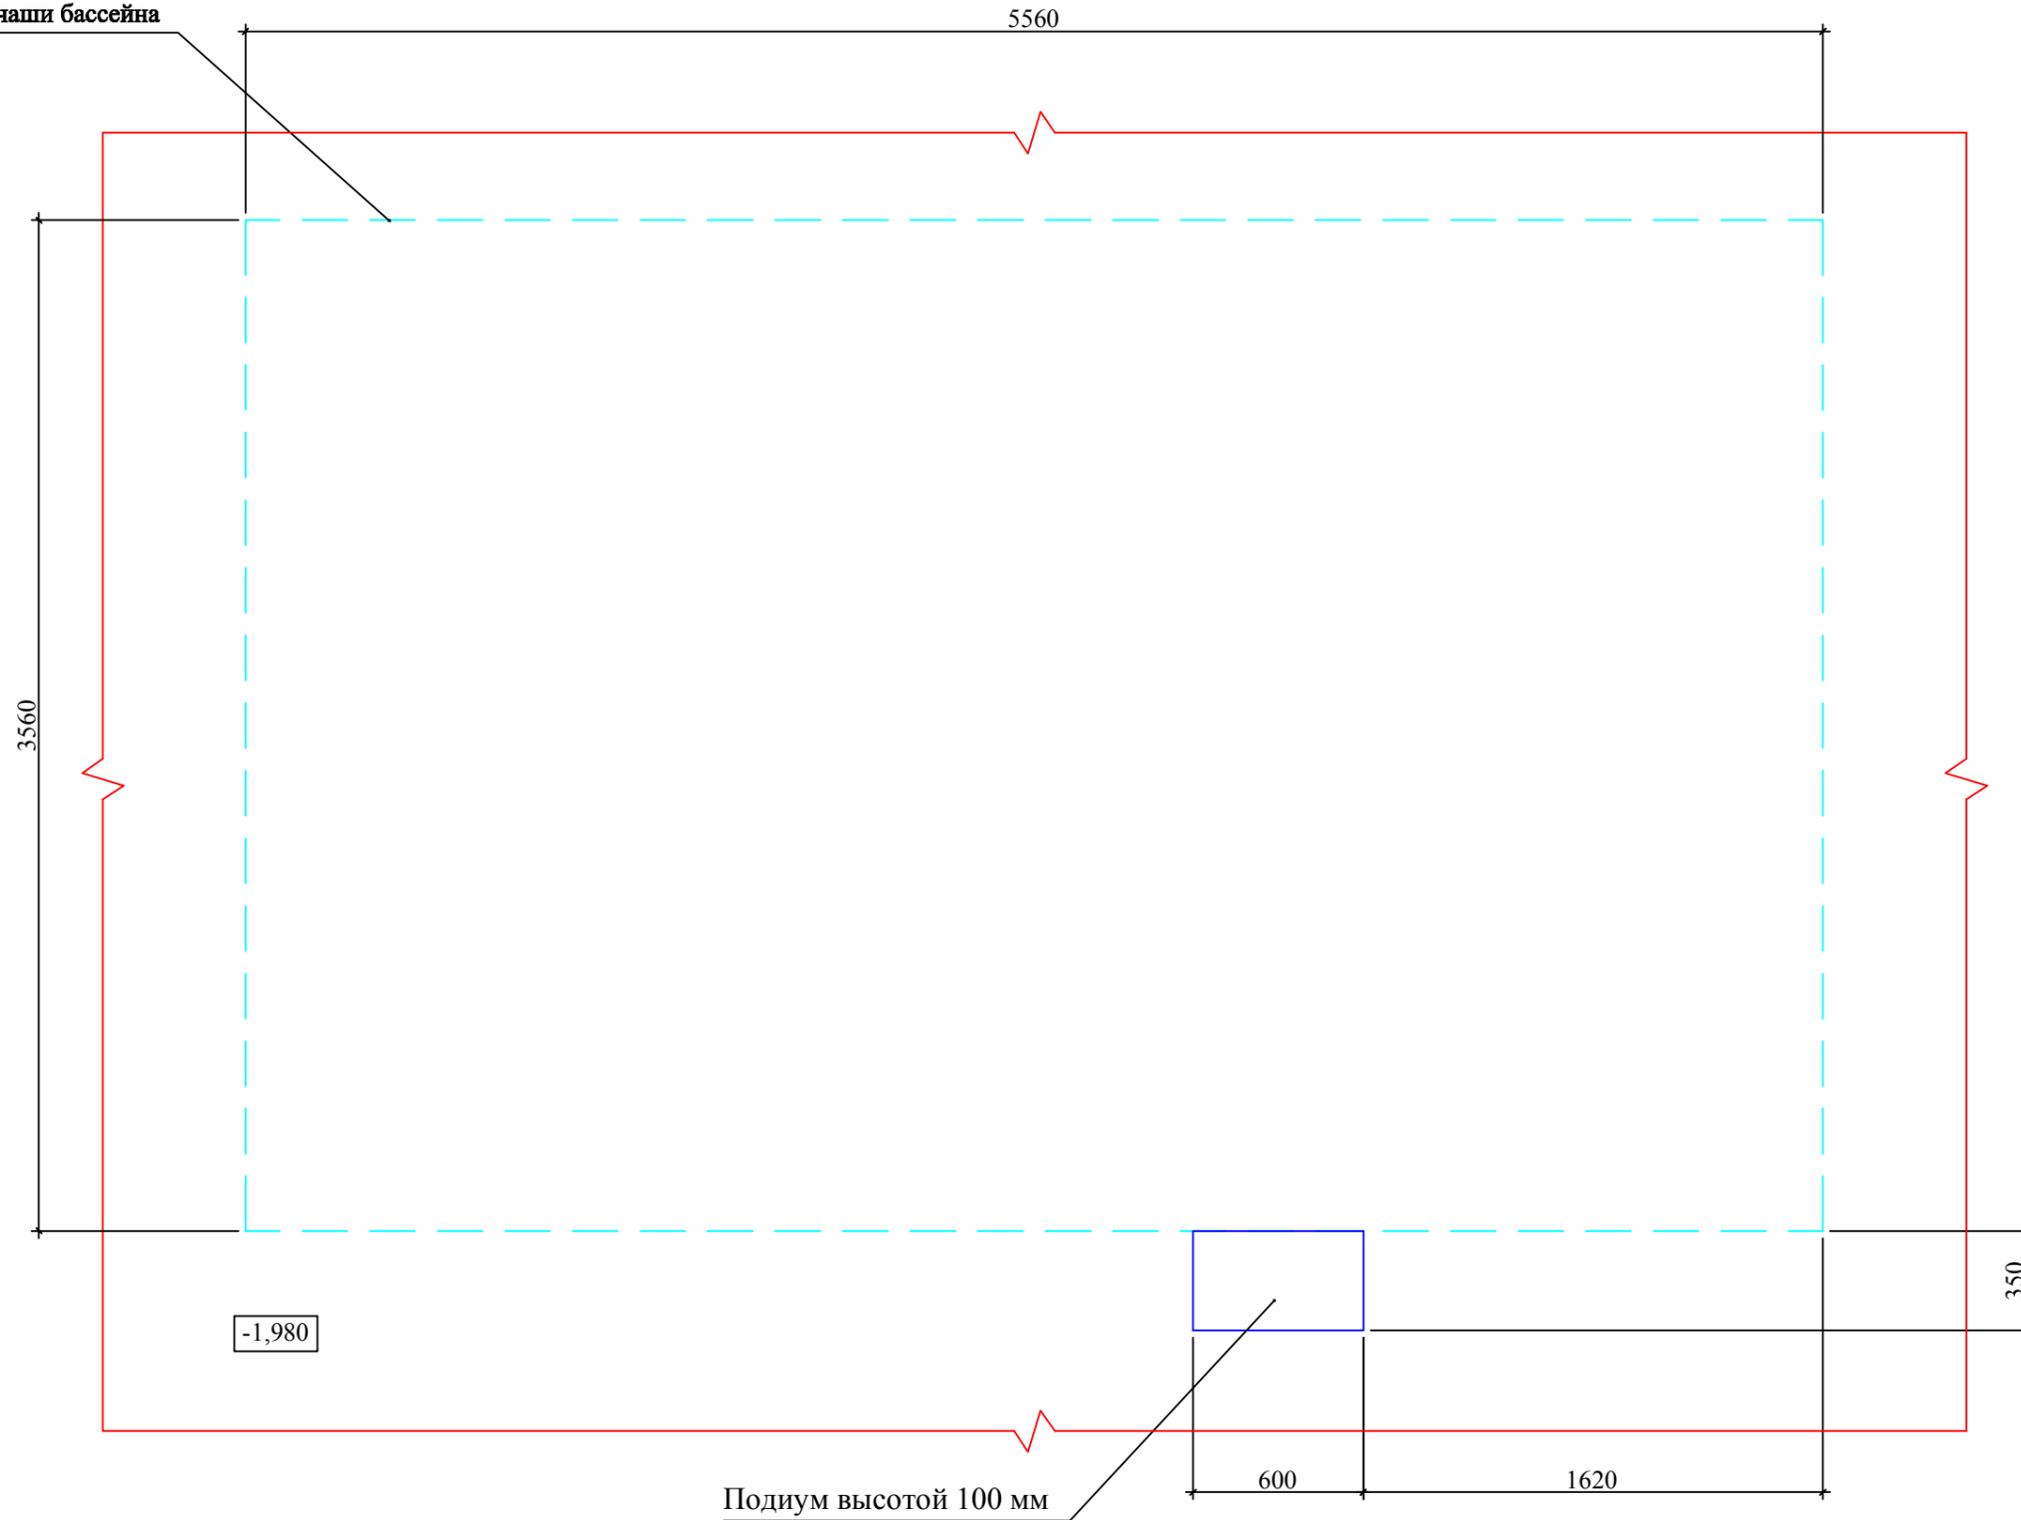

Примечание:

1. За отметку $\pm 0,000$ принята отметка чистого пола в помещении чаши бассейна.
2. Все размеры даны от чистых поверхностей (с учетом выравнивающего, гидроизоляционного и отделочного слоёв - 30 мм).


						Заказчик:	Заказ: ТХН		
						Объект:	Ниши для закладных элементов системы водоподготовки бассейна		
Изм.	Кол.уч	Лист	№ док.	Подпись	Дата		Стадия	Лист	Листов
Разработал							Р	2	4
						План технического помещения	ООО "АЗУРО", 2012 г.		
						(отметка -1,980)			

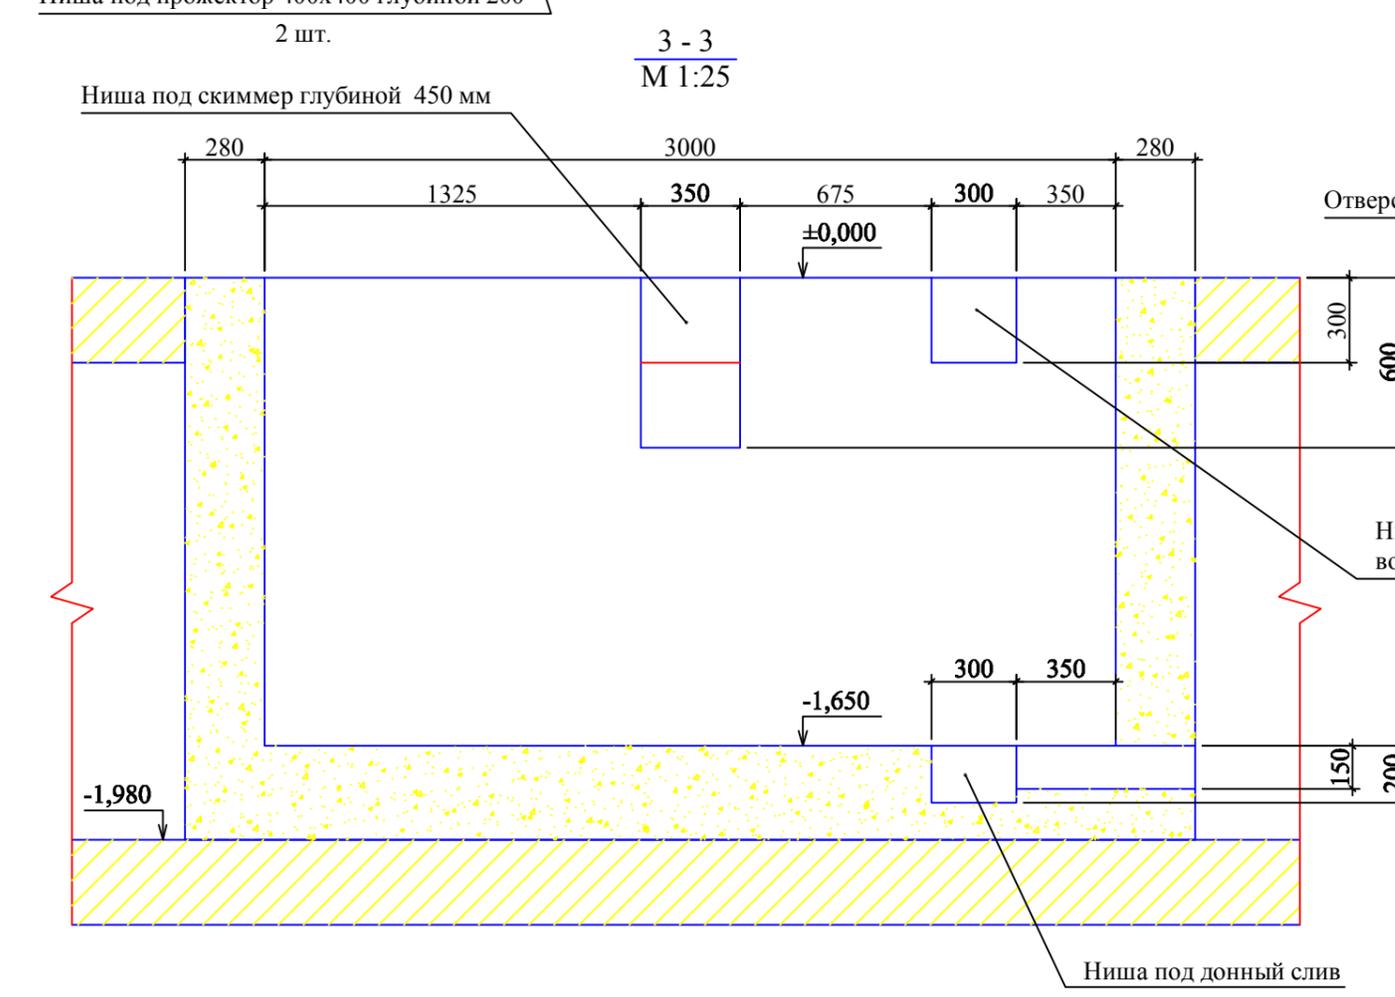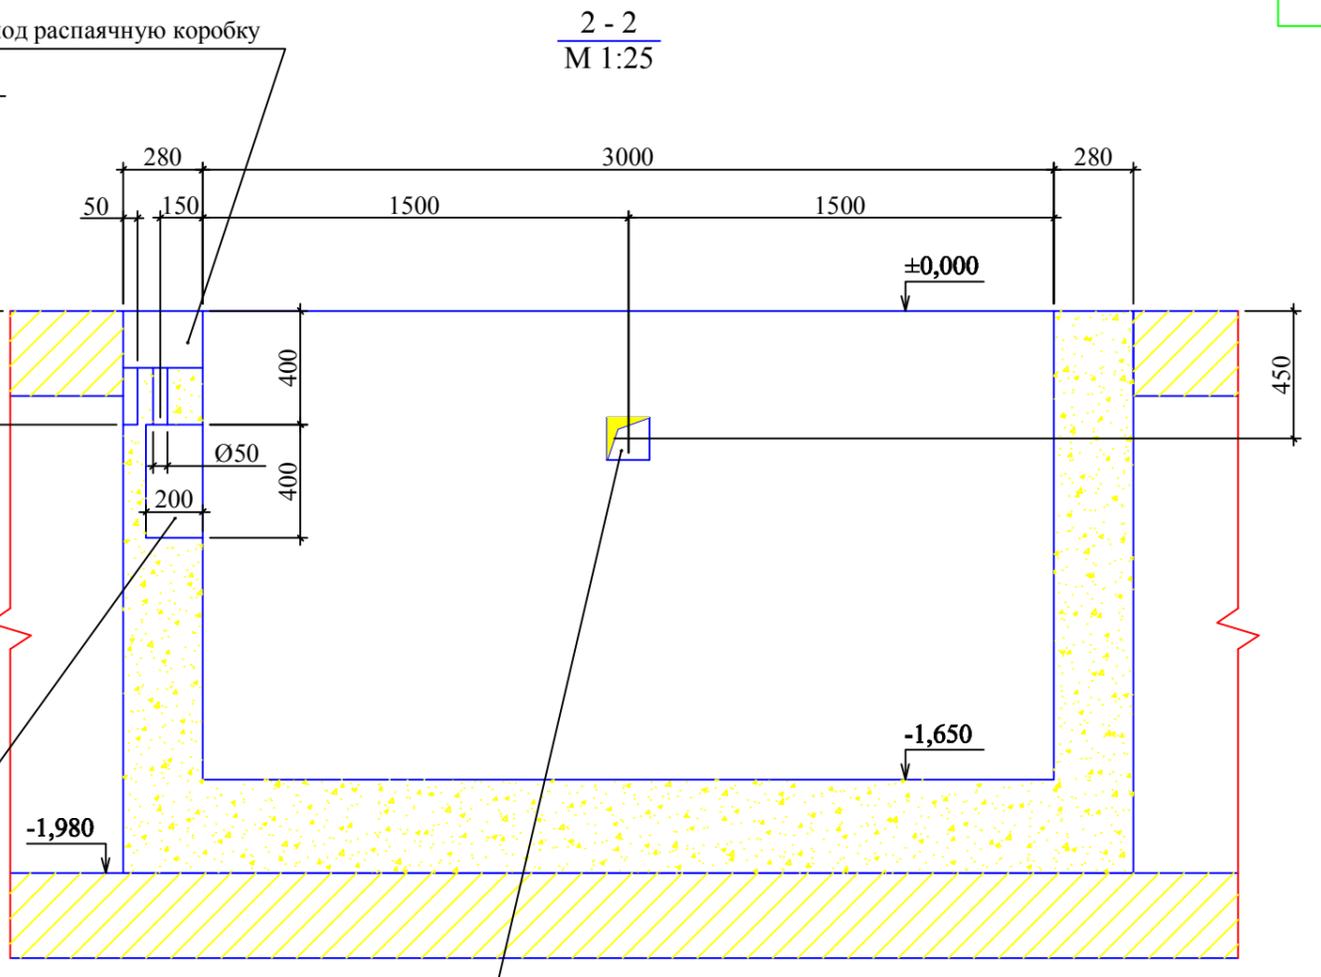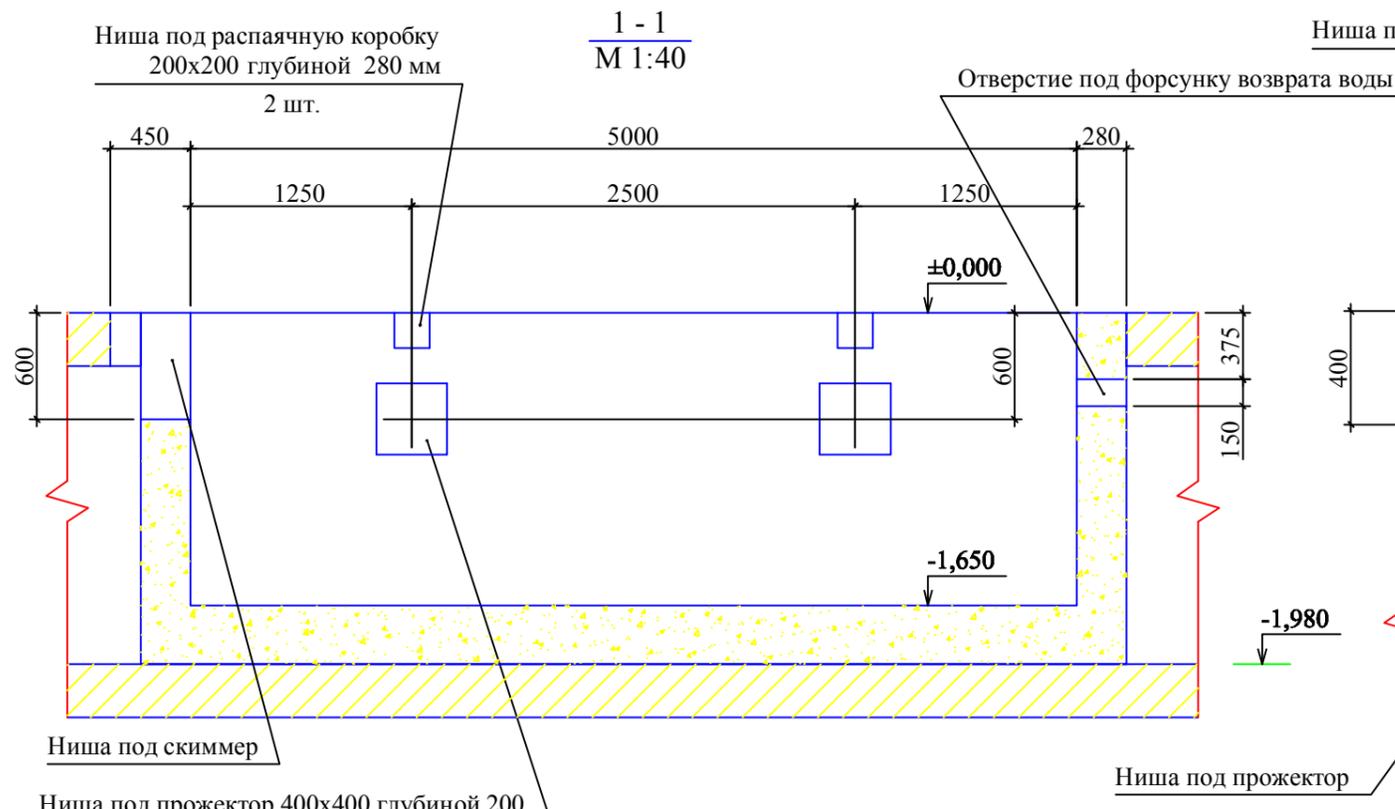

- Примечание:
1. За отметку ±0,000 принята отметка чистого пола в помещении чаши бассейна.
 2. Все размеры даны от чистых поверхностей (с учетом выравнивающего, гидроизоляционного и отделочного слоёв - 30 мм).
 3. Смотреть совместно с листом 1.

Заказчик:						Заказ: ТХН		
Объект:						Ниши для закладных элементов системы водоподготовки бассейна		
Изм.	Кол.уч	Лист	№ док.	Подпись	Дата	Стадия	Лист	Листов
Разработал						Р	3	4
Разрезы 1-1, 2-2, 3-3						ООО "АЗУРО", 2012 г.		

Дополнительный вид на борт ванны

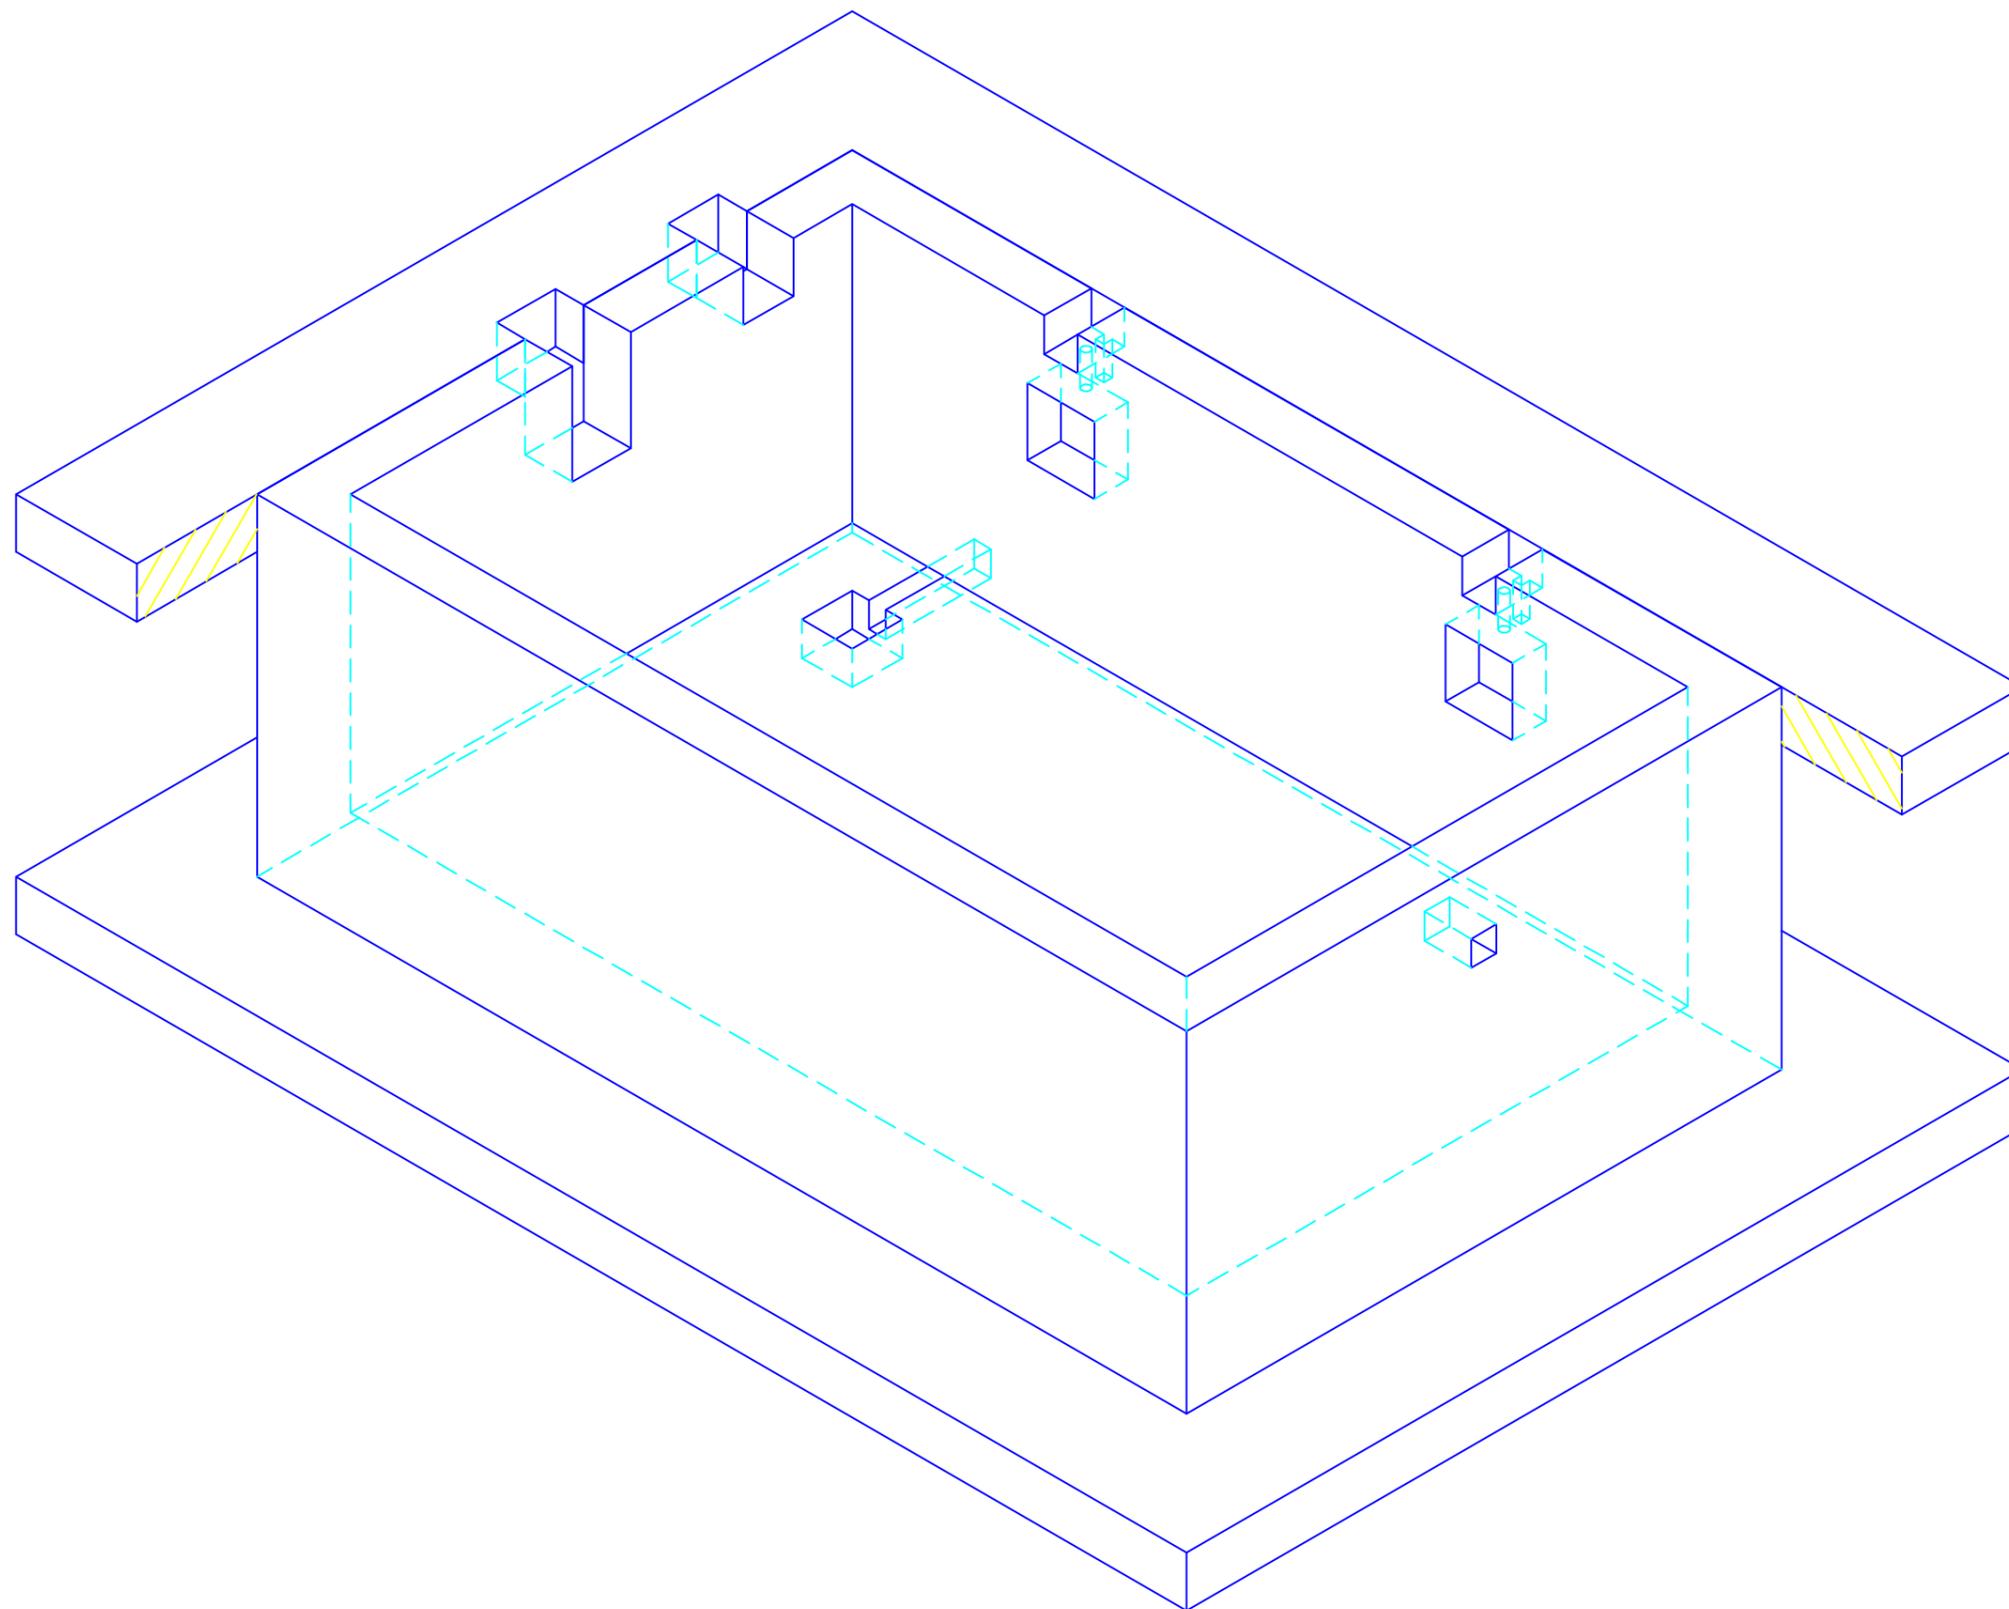

						Заказчик:	Заказ: ТХН		
						Объект:			
Изм.	Кол.уч	Лист	№ док.	Подпись	Дата	Ниши для закладных элементов системы водоподготовки бассейна	Стадия	Лист	Листов
Разработал							Р	4	4
						Дополнительный вид на борт чаши	ООО "АЗУРО", 2012 г.		